


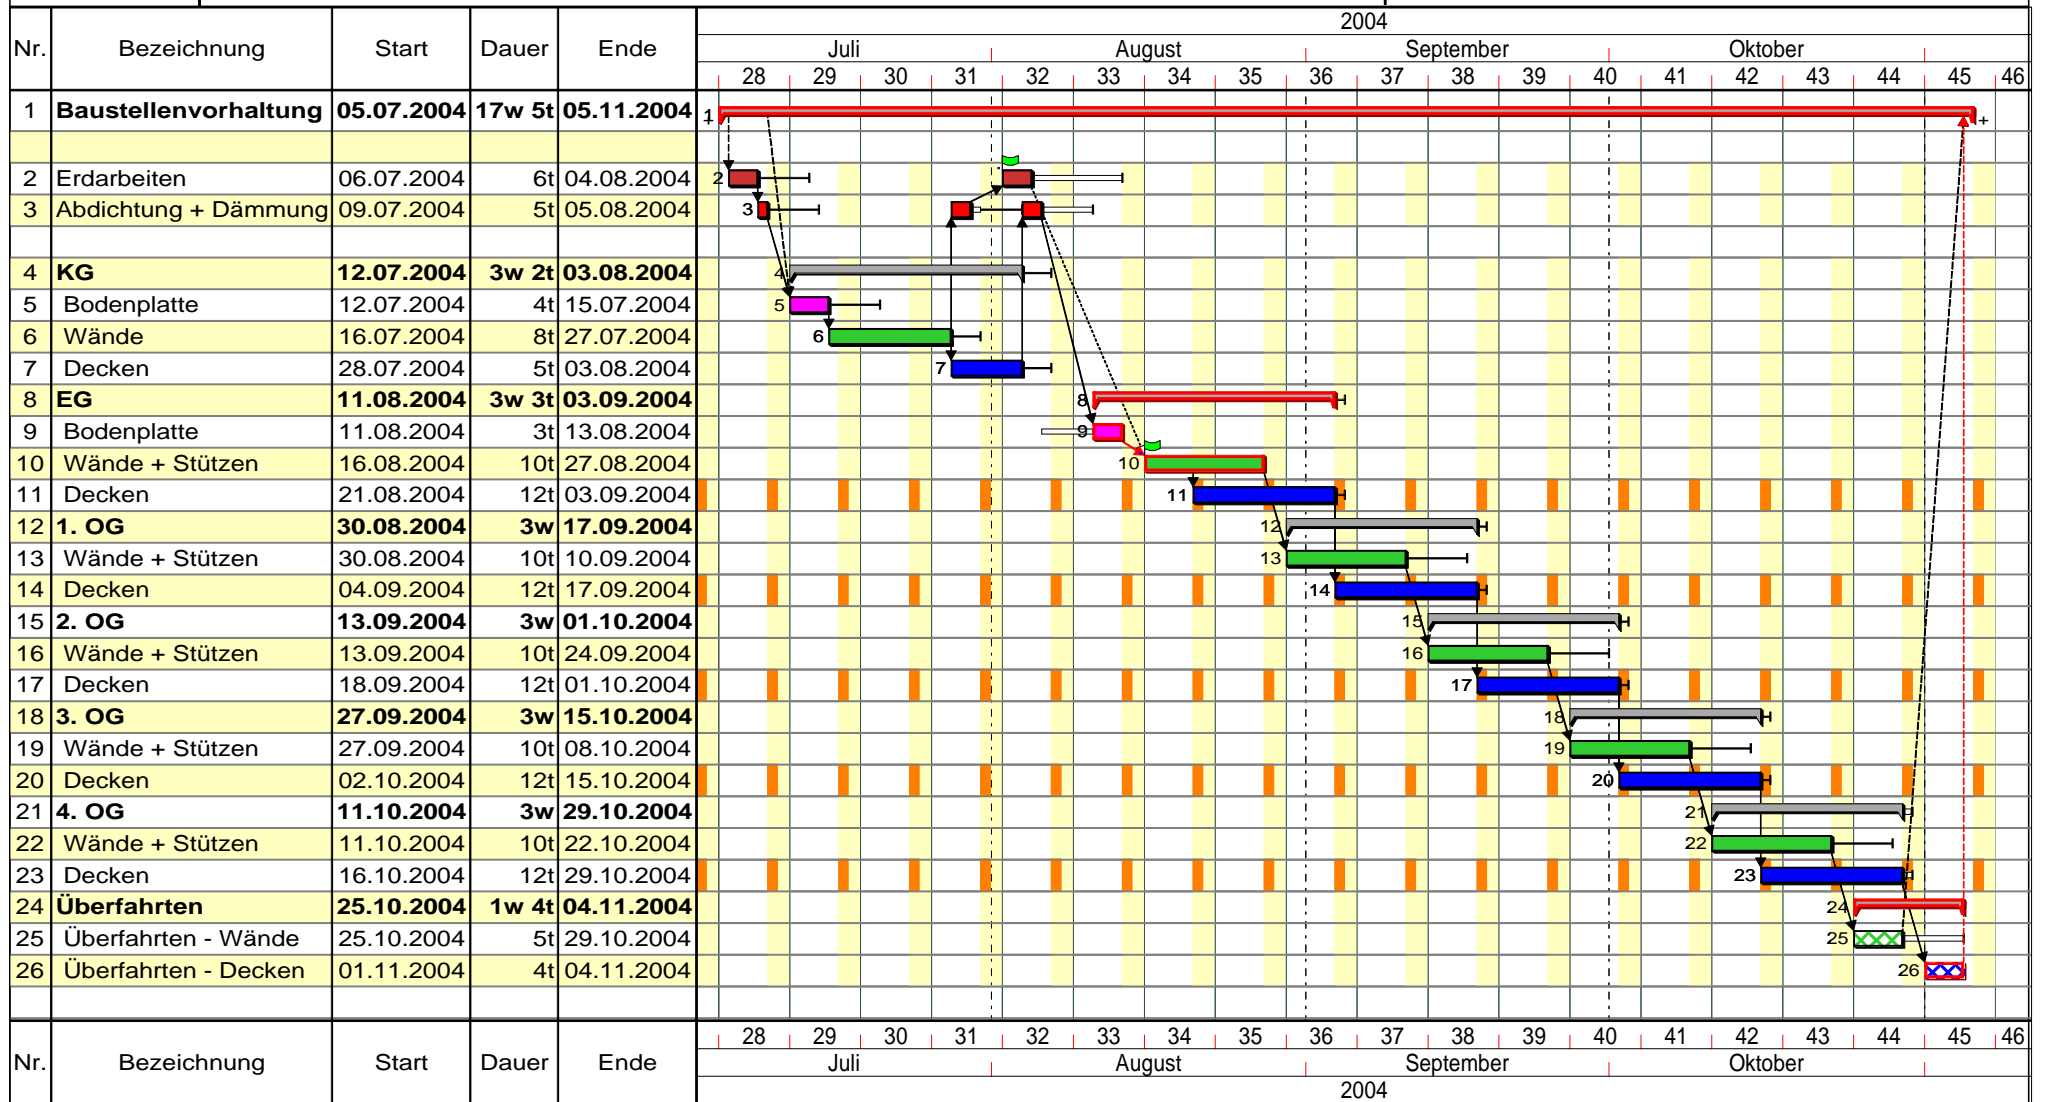

PROJEKT: **Neubau Verwaltungsgebäude**
 KOMMENTAR: **Balkenplanansicht ohne Kosten/Ressourcen**
 AUFTRAGGEBER:
 AUFTRAGNEHMER: **ASTA CompetenceCenter**

TERMINPLAN

Gedruckt: **23.11.2004** Fertigstellung: **05.11.2004**
 Autor:
 Gesehen: _____



Gewerke

- Erdarbeiten
- Abdichtung
- Bodenplatte
- Wände+Stützen
- Decken
- Überfahrten Wände
- Überfahrten Decken